



TA 160 E
REDESAIN SOEROJO HOSPITAL KOTA
MAGELANG DENGAN PENDEKATAN
PATIENT-CENTERED DESIGN


LATAR BELAKANG
Soerojo Hospital di Kota Magelang merupakan fasilitas kesehatan bersejarah yang didirikan sejak era kolonial Belanda, dengan arsitektur kolonial yang disesuaikan dengan iklim tropis Indonesia. Meskipun telah mengalami renovasi, elemen desain asli masih menjadi bagian penting dari karakter bangunan. Seiring waktu, rumah sakit ini menghadapi tantangan dalam menjaga efisiensi tata ruang untuk memenuhi kebutuhan medis modern. Beberapa isu utama meliputi zoning kawasan yang belum optimal, sirkulasi yang kurang efisien, serta potensi tumpang tindih jalur antara pasien psikiatri dan non-psikiatri yang dapat mempengaruhi kenyamanan dan keselamatan pasien. Mengacu pada Peraturan Menteri Kesehatan No. 24 Tahun 2016, optimalisasi zoning dan sirkulasi menjadi sangat

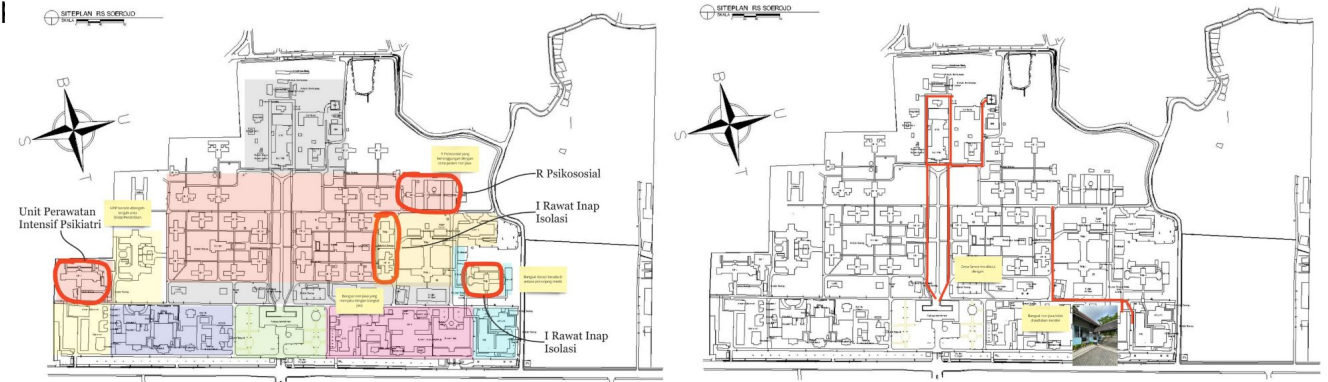


KONSEP PATIENT-CENTERED DESIGN

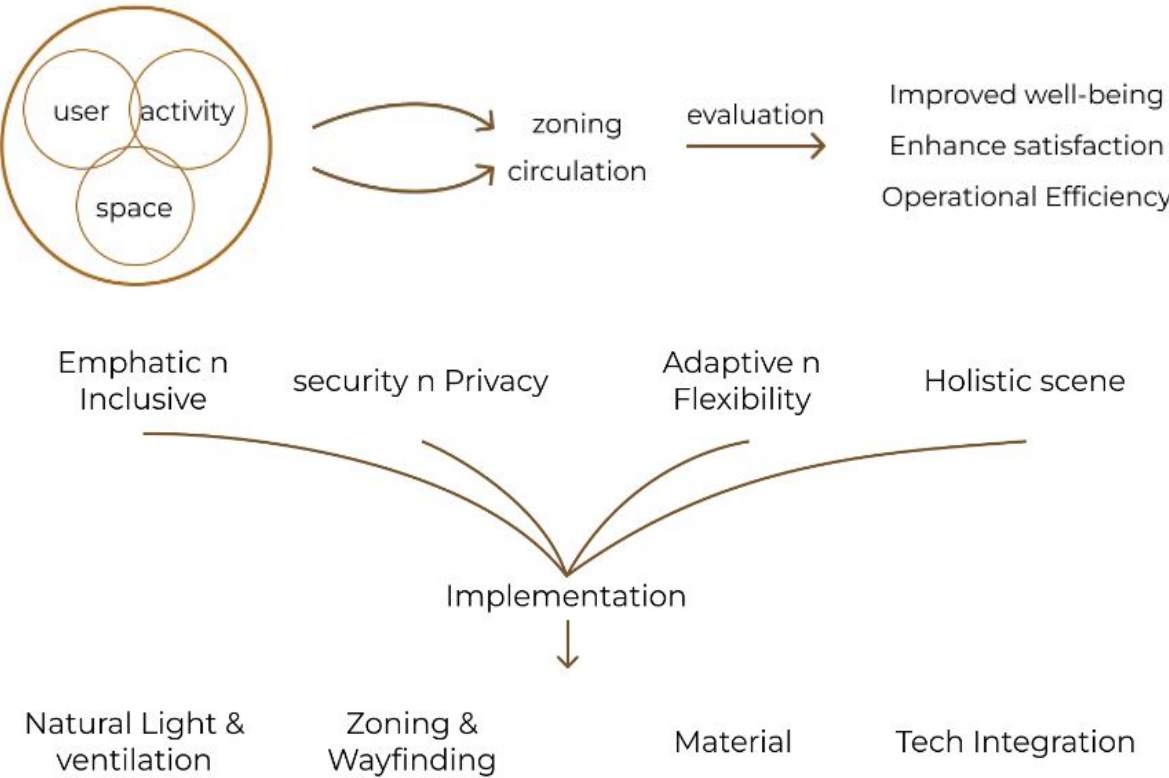


AKTIVITAS PERANCANGAN

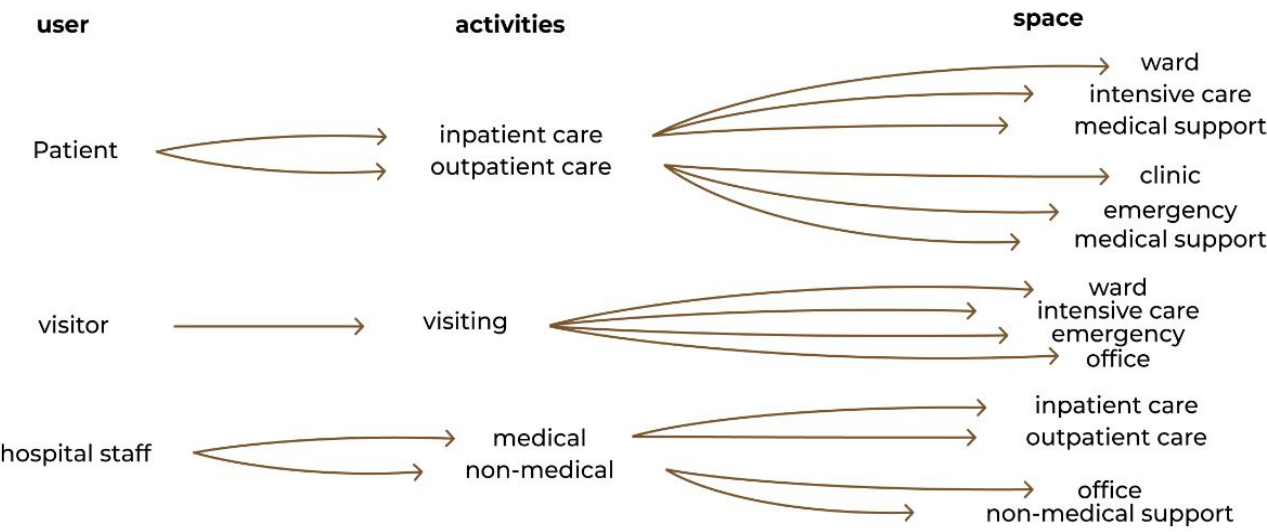


SKENARIO ALUR PASIEN RUMAH SAKIT

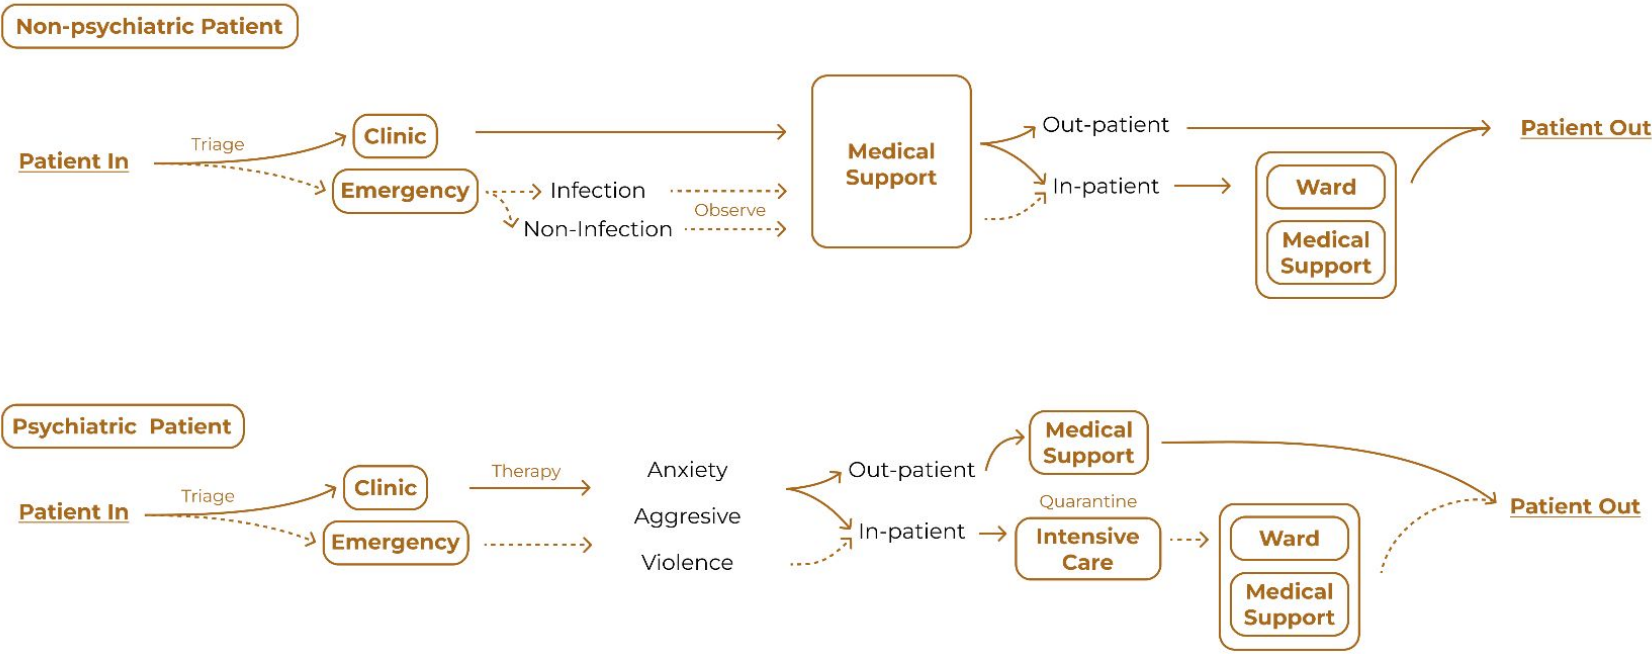


SKENARIO ALUR PASIEN RUMAH SAKIT

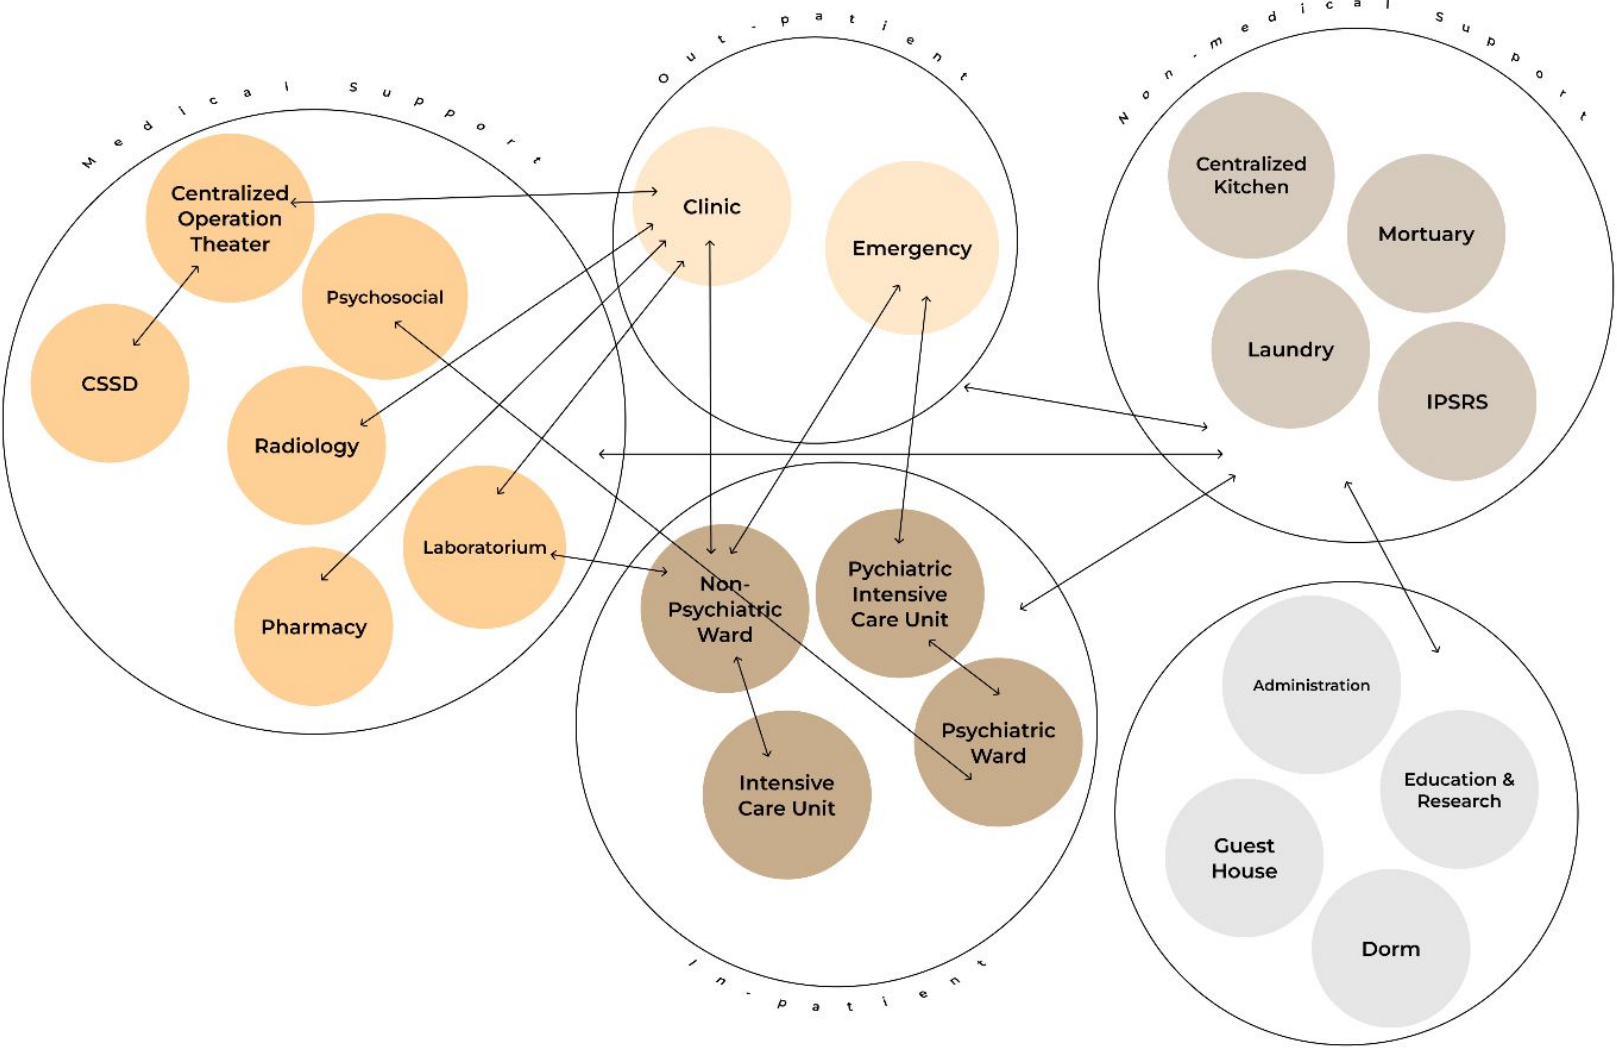

ZONING

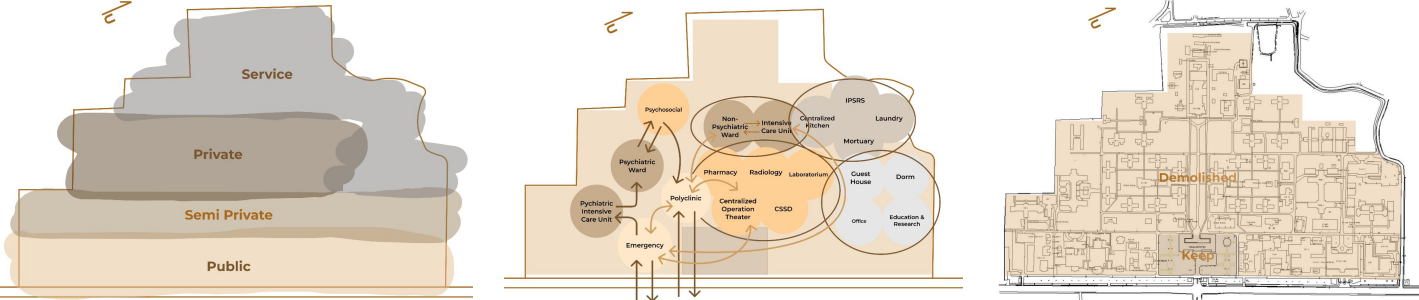

IMPLEMENTASI ZONING

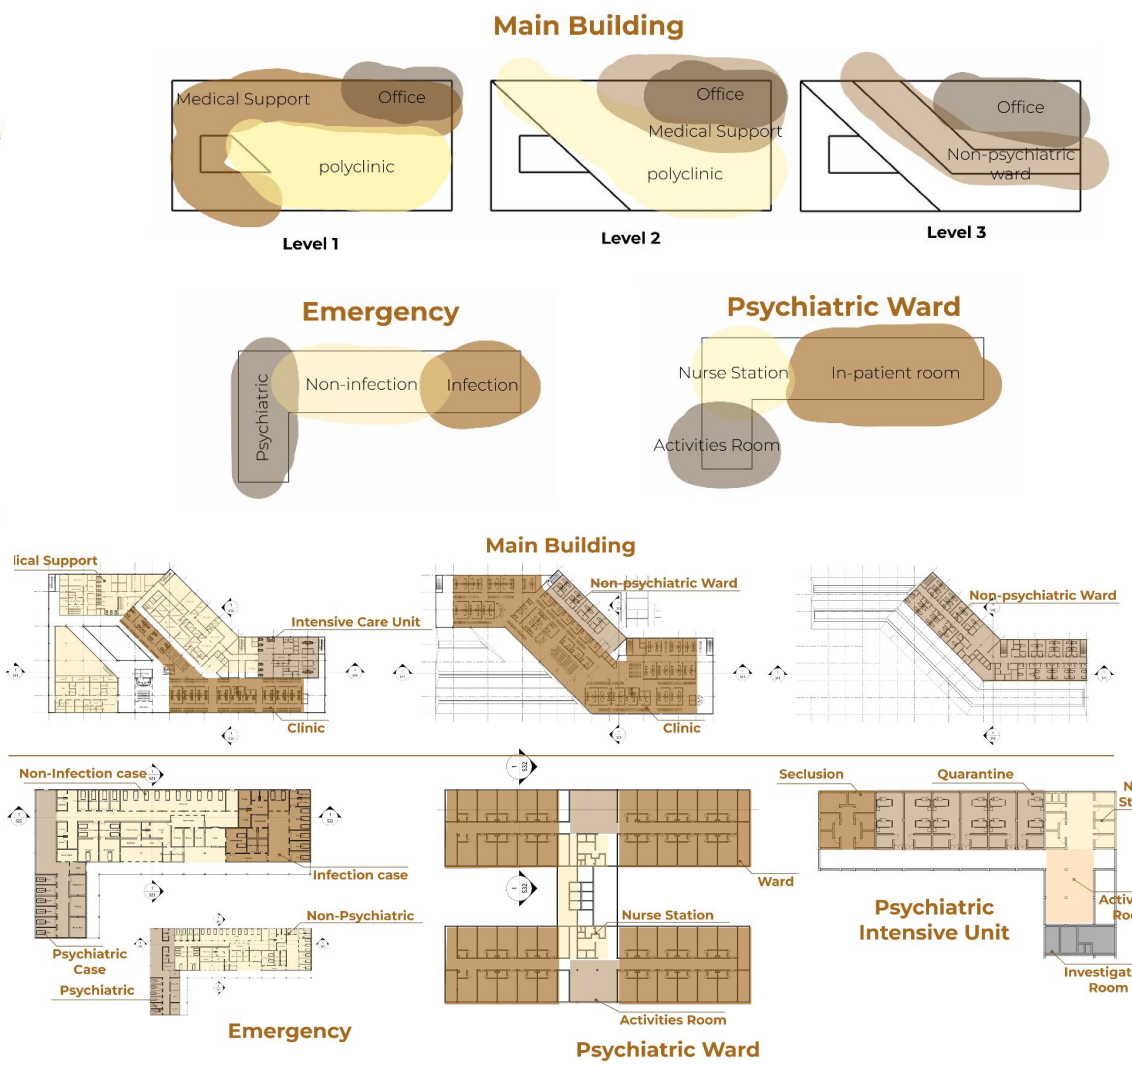

VISUALISASI RENDER

