

TA 160  
PERANCANGAN IJEN RESORT BERBASIS  
ARSITEKTUR ORGANIK

LATAR BELAKANG

Peningkatan jumlah kunjungan baik wisatawan mancanegara dan lokal menjadi sinyal positif bagi perkembangan pariwisata Indonesia. Keragaman alam dan kekayaan budaya Indonesia menjadi poin daya tarik utama dalam pengembangan bisnis industri pariwisata. Potensi wisata alam dunia Kawah Ijen di Banyuwangi mampu menarik wisatawan mancanegara dan lokal dalam jumlah yang besar. Saat ini, belum adanya akomodasi menginap yang lengkap dengan fasilitas khusus untuk mewadahi kegiatan bersantai, relaksasi di kawasan Ijen.

PROGRAM RUANG

Ijen Resort Berbasis Arsitektur Organik merupakan konsep fasilitas akomodasi penginapan di kawasan Ijen Banyuwangi sebagai fasilitas pendukung kegiatan pariwisata yang sesuai dengan aspek panduan perancangan serta penekanan desain arsitektur organik. Sasaran yang dituju adalah menyusun dan merumuskan perancangan yang mengacu pada konsep desain wellness experience, terintegrasi melalui sirkulasi antar ruang utama, penunjang serta pelayanan sebuah resort. Memanfaatkan potensi tapak secara optimal, terutama bagi unit-unit fasilitas akomodasi tersebut serta pemilihan sistem konstruksi material yang memadai.

how to expansive views out

Large terraces, providing forested landscape, elevated on steel columns, better natural sunlight exposure

sloping site

stilt construction : elevating the structure above ground level, improving ventilation while reducing moisture concerns

vegetation mapping


Eksisting tapak akan ditracing untuk mengidentifikasi soft element dan hard elemen kawasan.

Pemanfaatan pertimbangan massa bangunan. view dalam menjadi peletakan

KONTEKS TAPAK

Tapak terpilih memiliki kontur yang relative landai dan menawarkan tingkat privasi yang cukup baik, serta pemandangan 180 derajat yang dikelilingi oleh gunung Ijen. Wilayah di sekitar tapak ini tenang, masih alami, dan mudah dijangkau.

Lokasi : Jl. Kawah Ijen, Licin, Banyuwangi

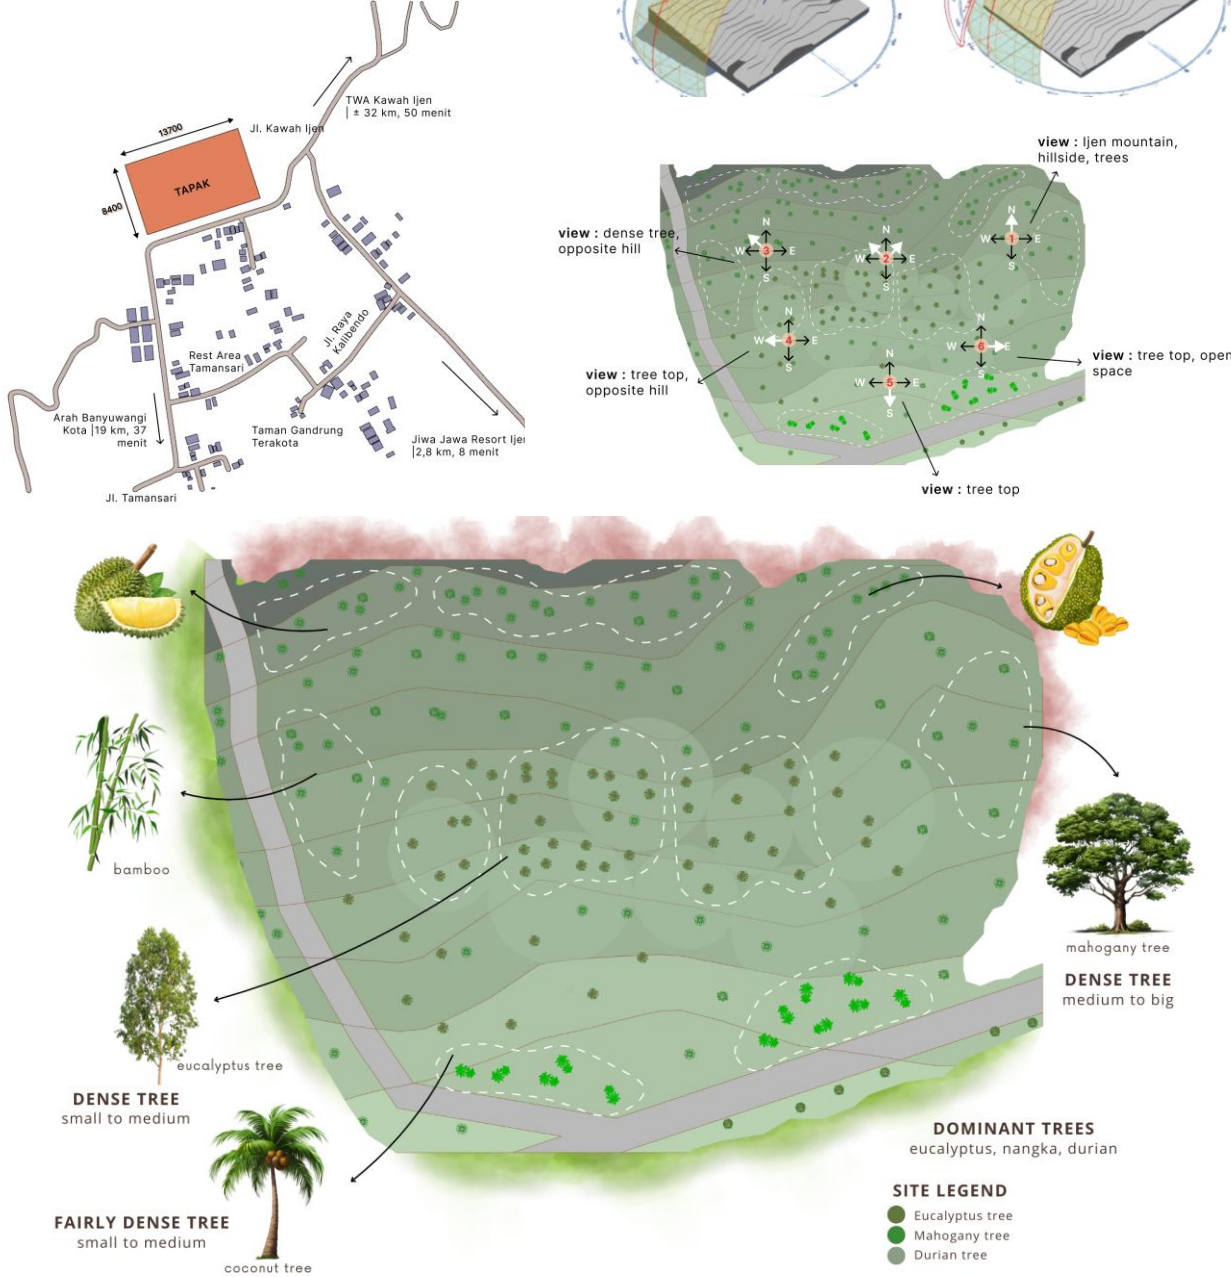

CONCEPTUAL EXPLORATION



Penataan massa bangunan mengikuti kondisi eksisting tapak dengan meminimalkan upaya cut and fill pada site. Pemanfaatan view menjadi pertimbangan dalam peletakan massa bangunan. Eksisting tapak akan ditracing untuk mengidentifikasi soft element dan hard elemen kawasan. Elemen yang ditracing akan dipertahankan sehingga ruang-ruang diantaranya diisi oleh kebutuhan ruang yang ada. Konsep mengadaptasi lingkungan eksisting akan menciptakan hubungan spasial yang unik.

environmental studies

The practice of biomimicry enables the creation of buildings that reflect and adopt to local nature, using environmental cues to enhance ecological responsibility and performance.

harmony

nature operates through interconnected system

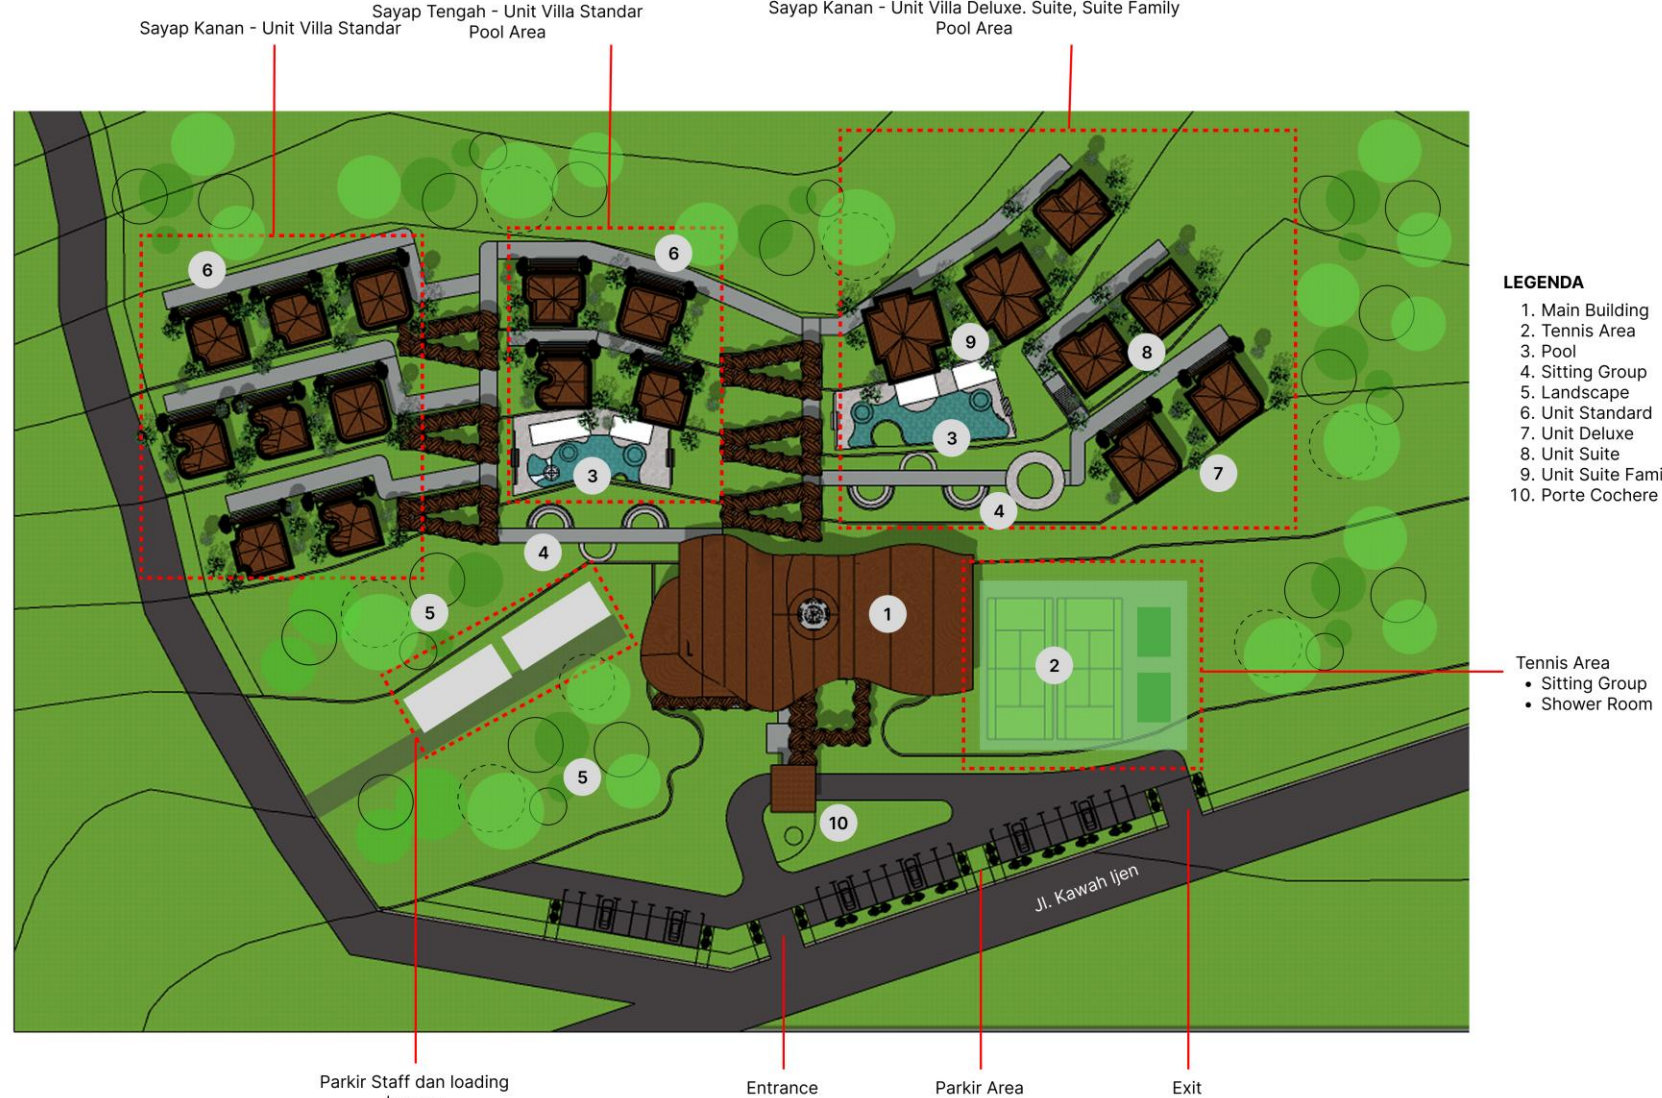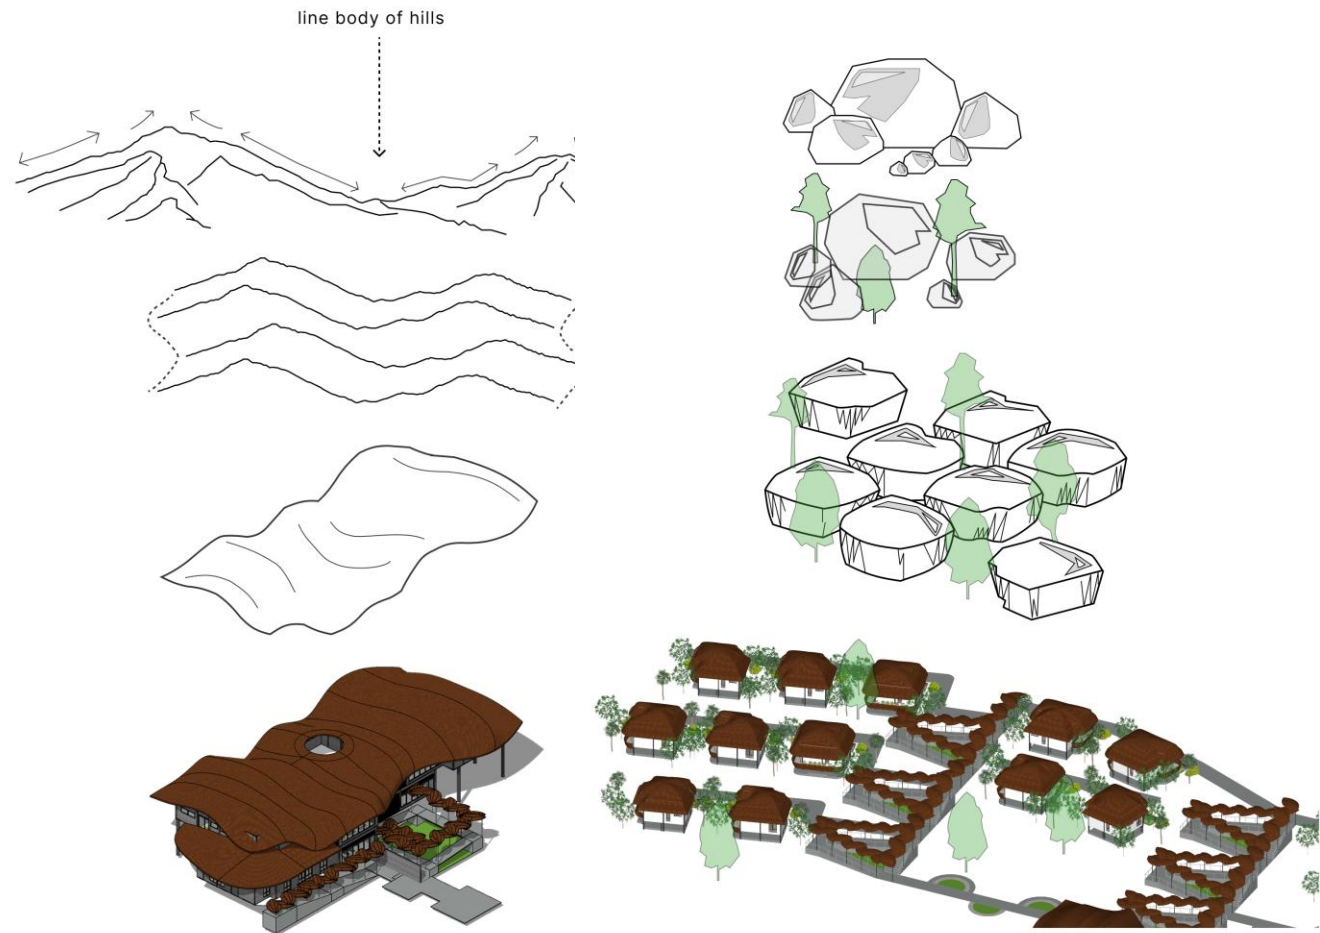

SINTESA DENAH UNIT STANDAR

Denah unit standar secara garis besar memiliki besaran dan organisasi ruang yang sama. Modifikasi dilakukan sesuai dengan konteks vegetasi pada lahan yang didirikan (arah proyeksi view pada teras, arah hadap tempat tidur)



SINTESA DENAH UNIT SUITE

Denah unit suite menampilkan view dari ketinggian sehingga dapat melihat proyeksi alam lebih baik tanpa terhalang unit villa di sekitar



SINTESA DENAH UNIT SUITE FAMILY

Denah unit suite family menampilkan proyeksi view dari lantai dua dengan konsep living room open-space



SINTESA DENAH UNIT DELUXE

Denah unit deluxe mengakomodasi view sebelah barat tapak yang menghadap gunung Ijen

