


Wellness Resolt di Kawasan Wisata Rancabali

Tipologi yang dirancang yaitu Resort dengan konsep utama Wellness Resort yang memiliki fungsi sebagai fasilitas akomodasi yang mampu menjadi ruang program aktivitas wellness dengan tujuan meningkatkan kesehatan dan kesejahteraan pengunjung baik secara fisik maupun mental.

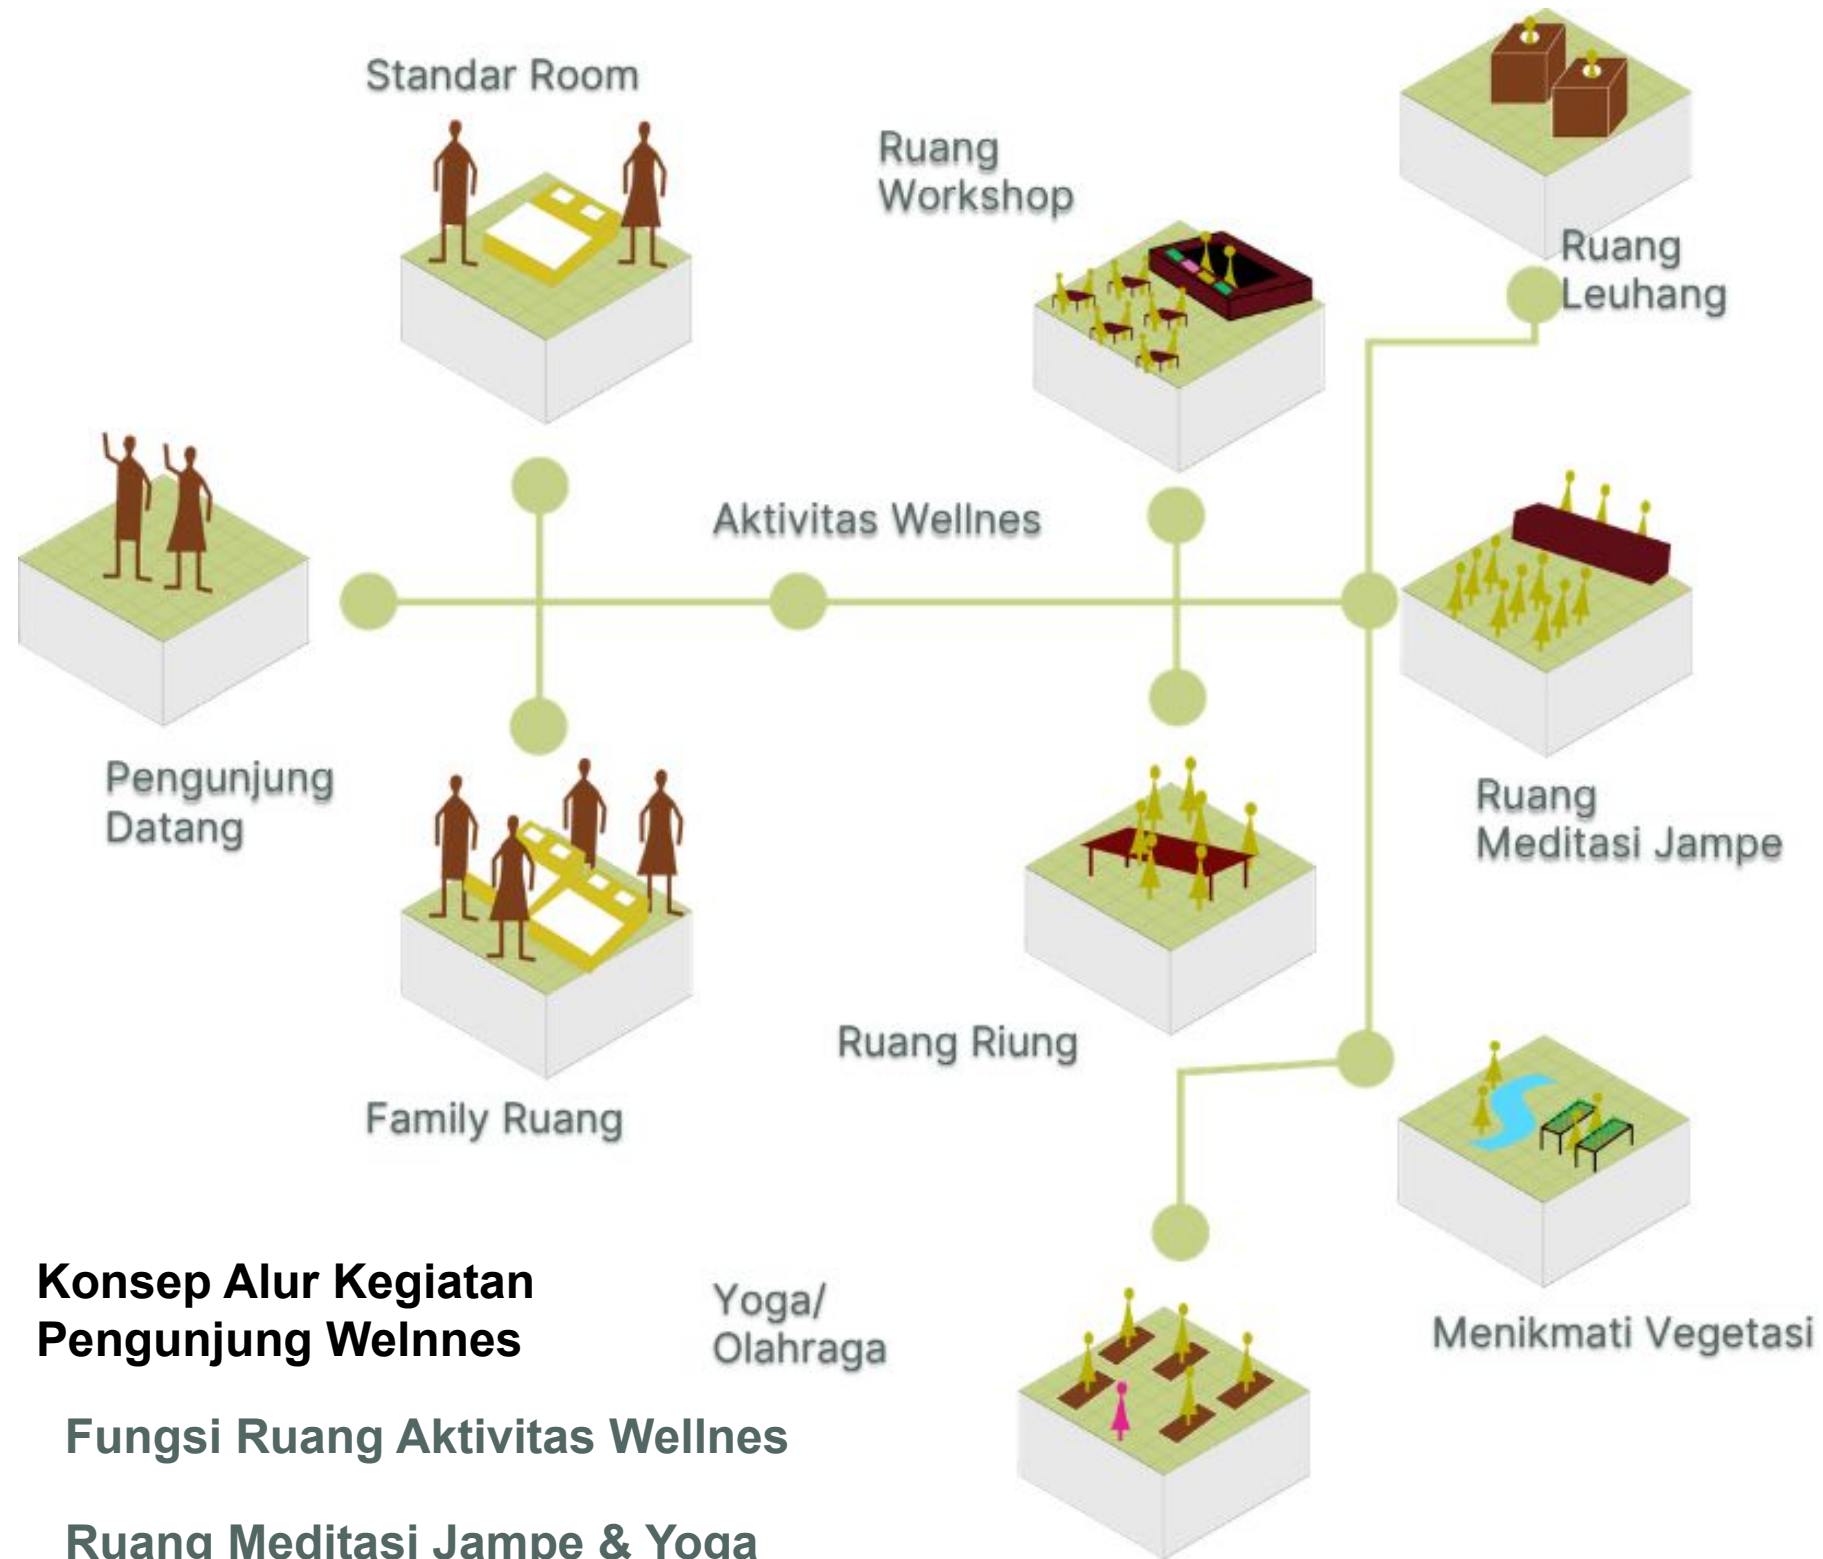

Konsep Alur Kegiatan Pengunjung Wellnes

Fungsi Ruang Aktivitas Wellnes

Ruang Meditasi Jampe & Yoga


Jampe merupakan praktik tradisional masyarakat Sunda yang berupa doa atau mantra untuk menenangkan diri dan memohon keselamatan. Serupa dengan meditasi, sehingga dapat diadaptasi sebagai salah satu aktivitas wellness,

Ruang Spa & Sauna (Leuhang)

Leuhang merupakan praktik sauna tradisional masyarakat Sunda yang menggunakan uap panas dari rebusan tanaman herbal untuk membantu relaksasi tubuh dan melancarkan peredaran darah.

Ruang Workshop

Ruang workshop meracik teh dan rempah dihadirkan karena kawasan Rancabali dekat dengan komoditas teh, sekaligus menjadi aktivitas wellness yang merangsang pengalaman multisensorik.

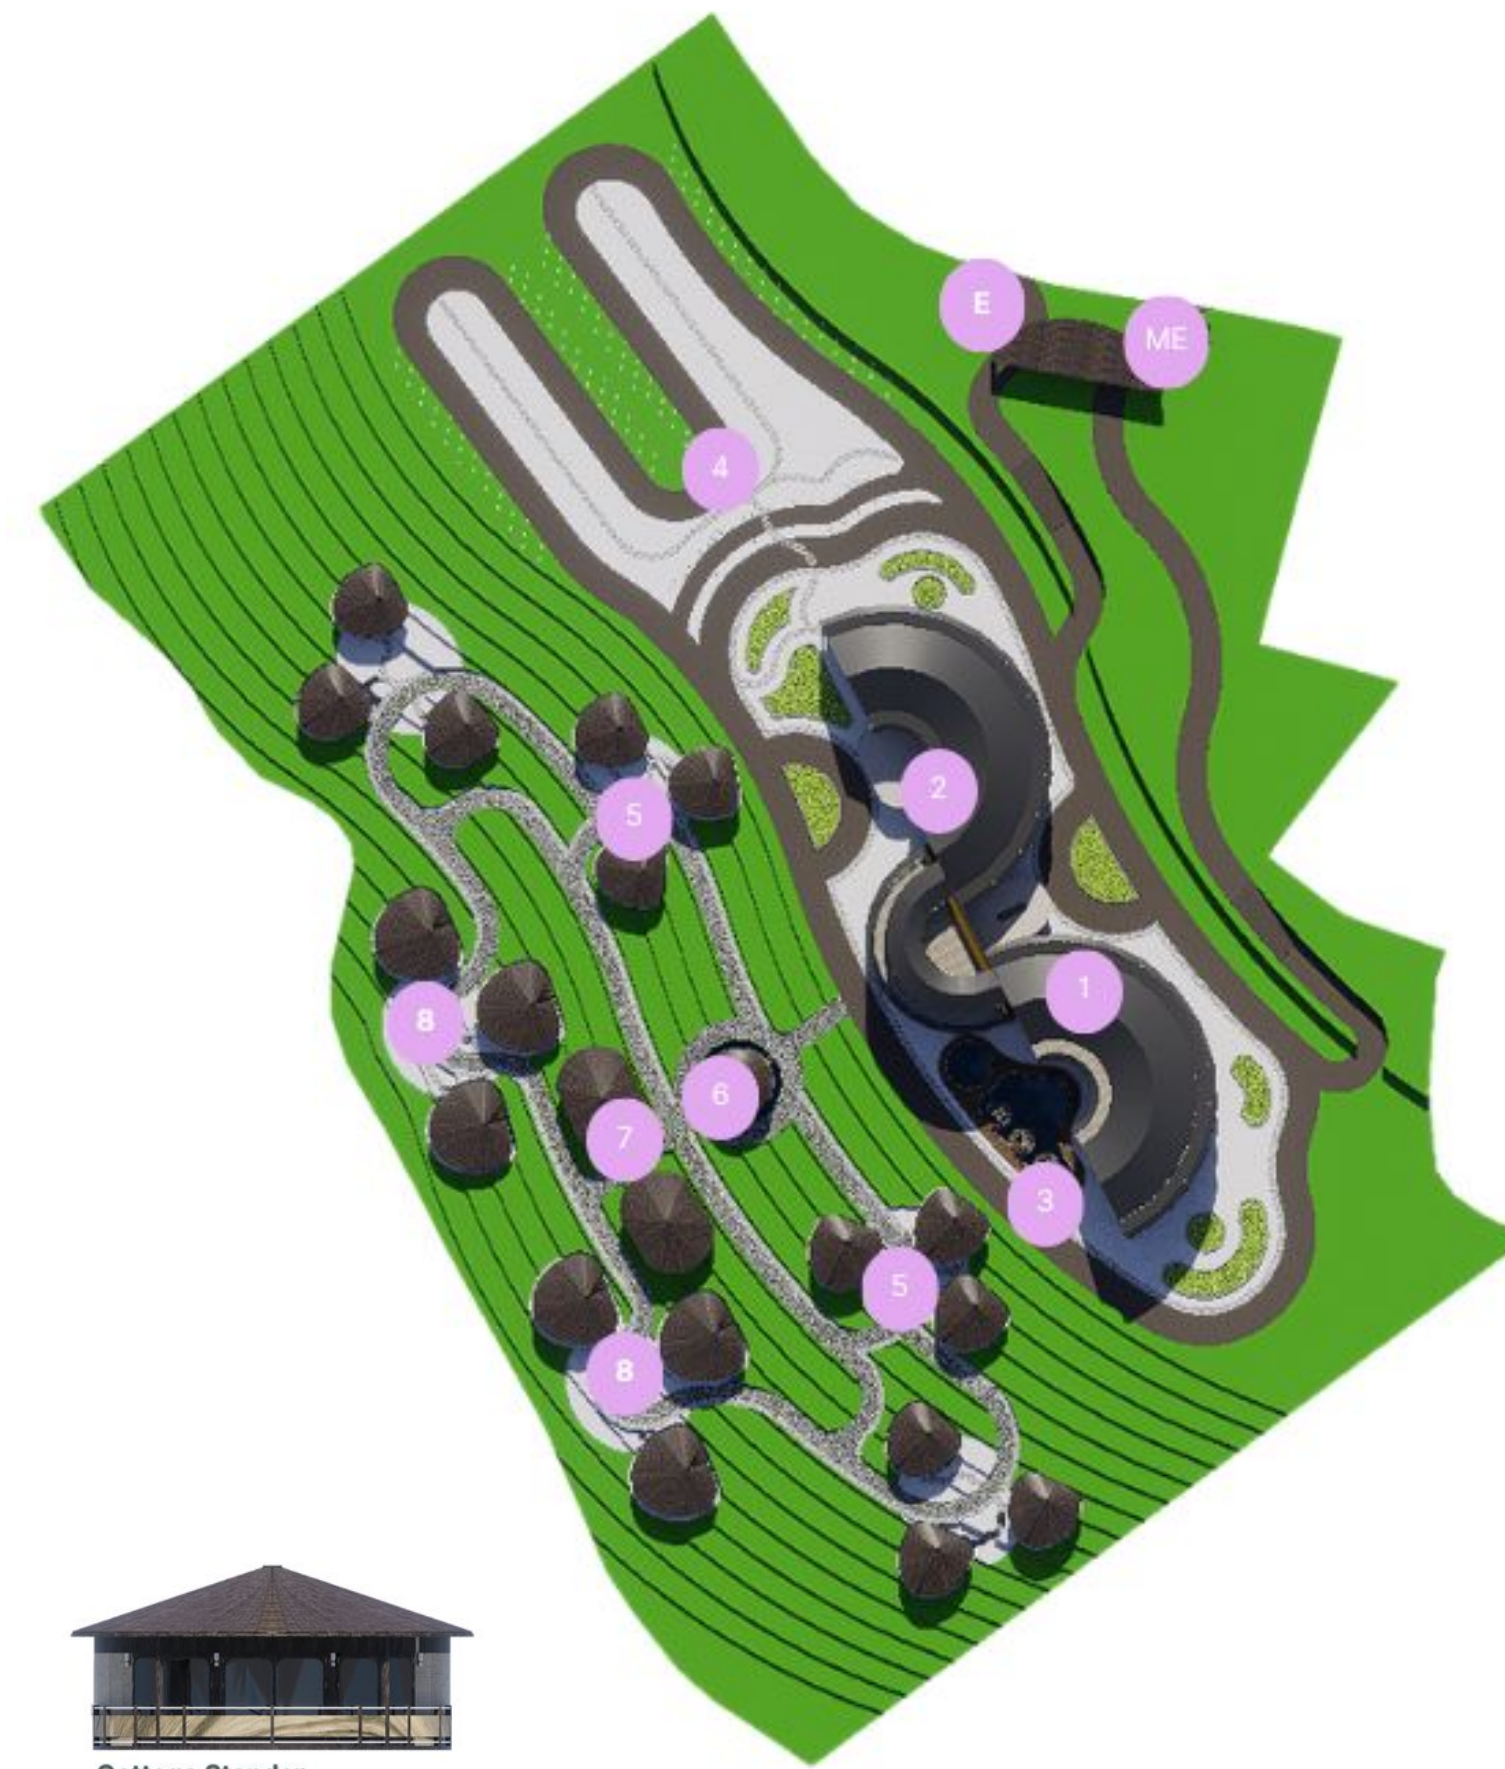

Keterangan:

- 1. Area Drof Off
- 2. Midrise Hotel
- 3. Kolam Renang
- 4. Area Parkir
- 5. Cottage Wellness Standar
- 6. Yoga Shala
- 7. Fasilitas Wellnes
- 8. Cottage Wellness Family

ME : Main Entrance

E: Exit

